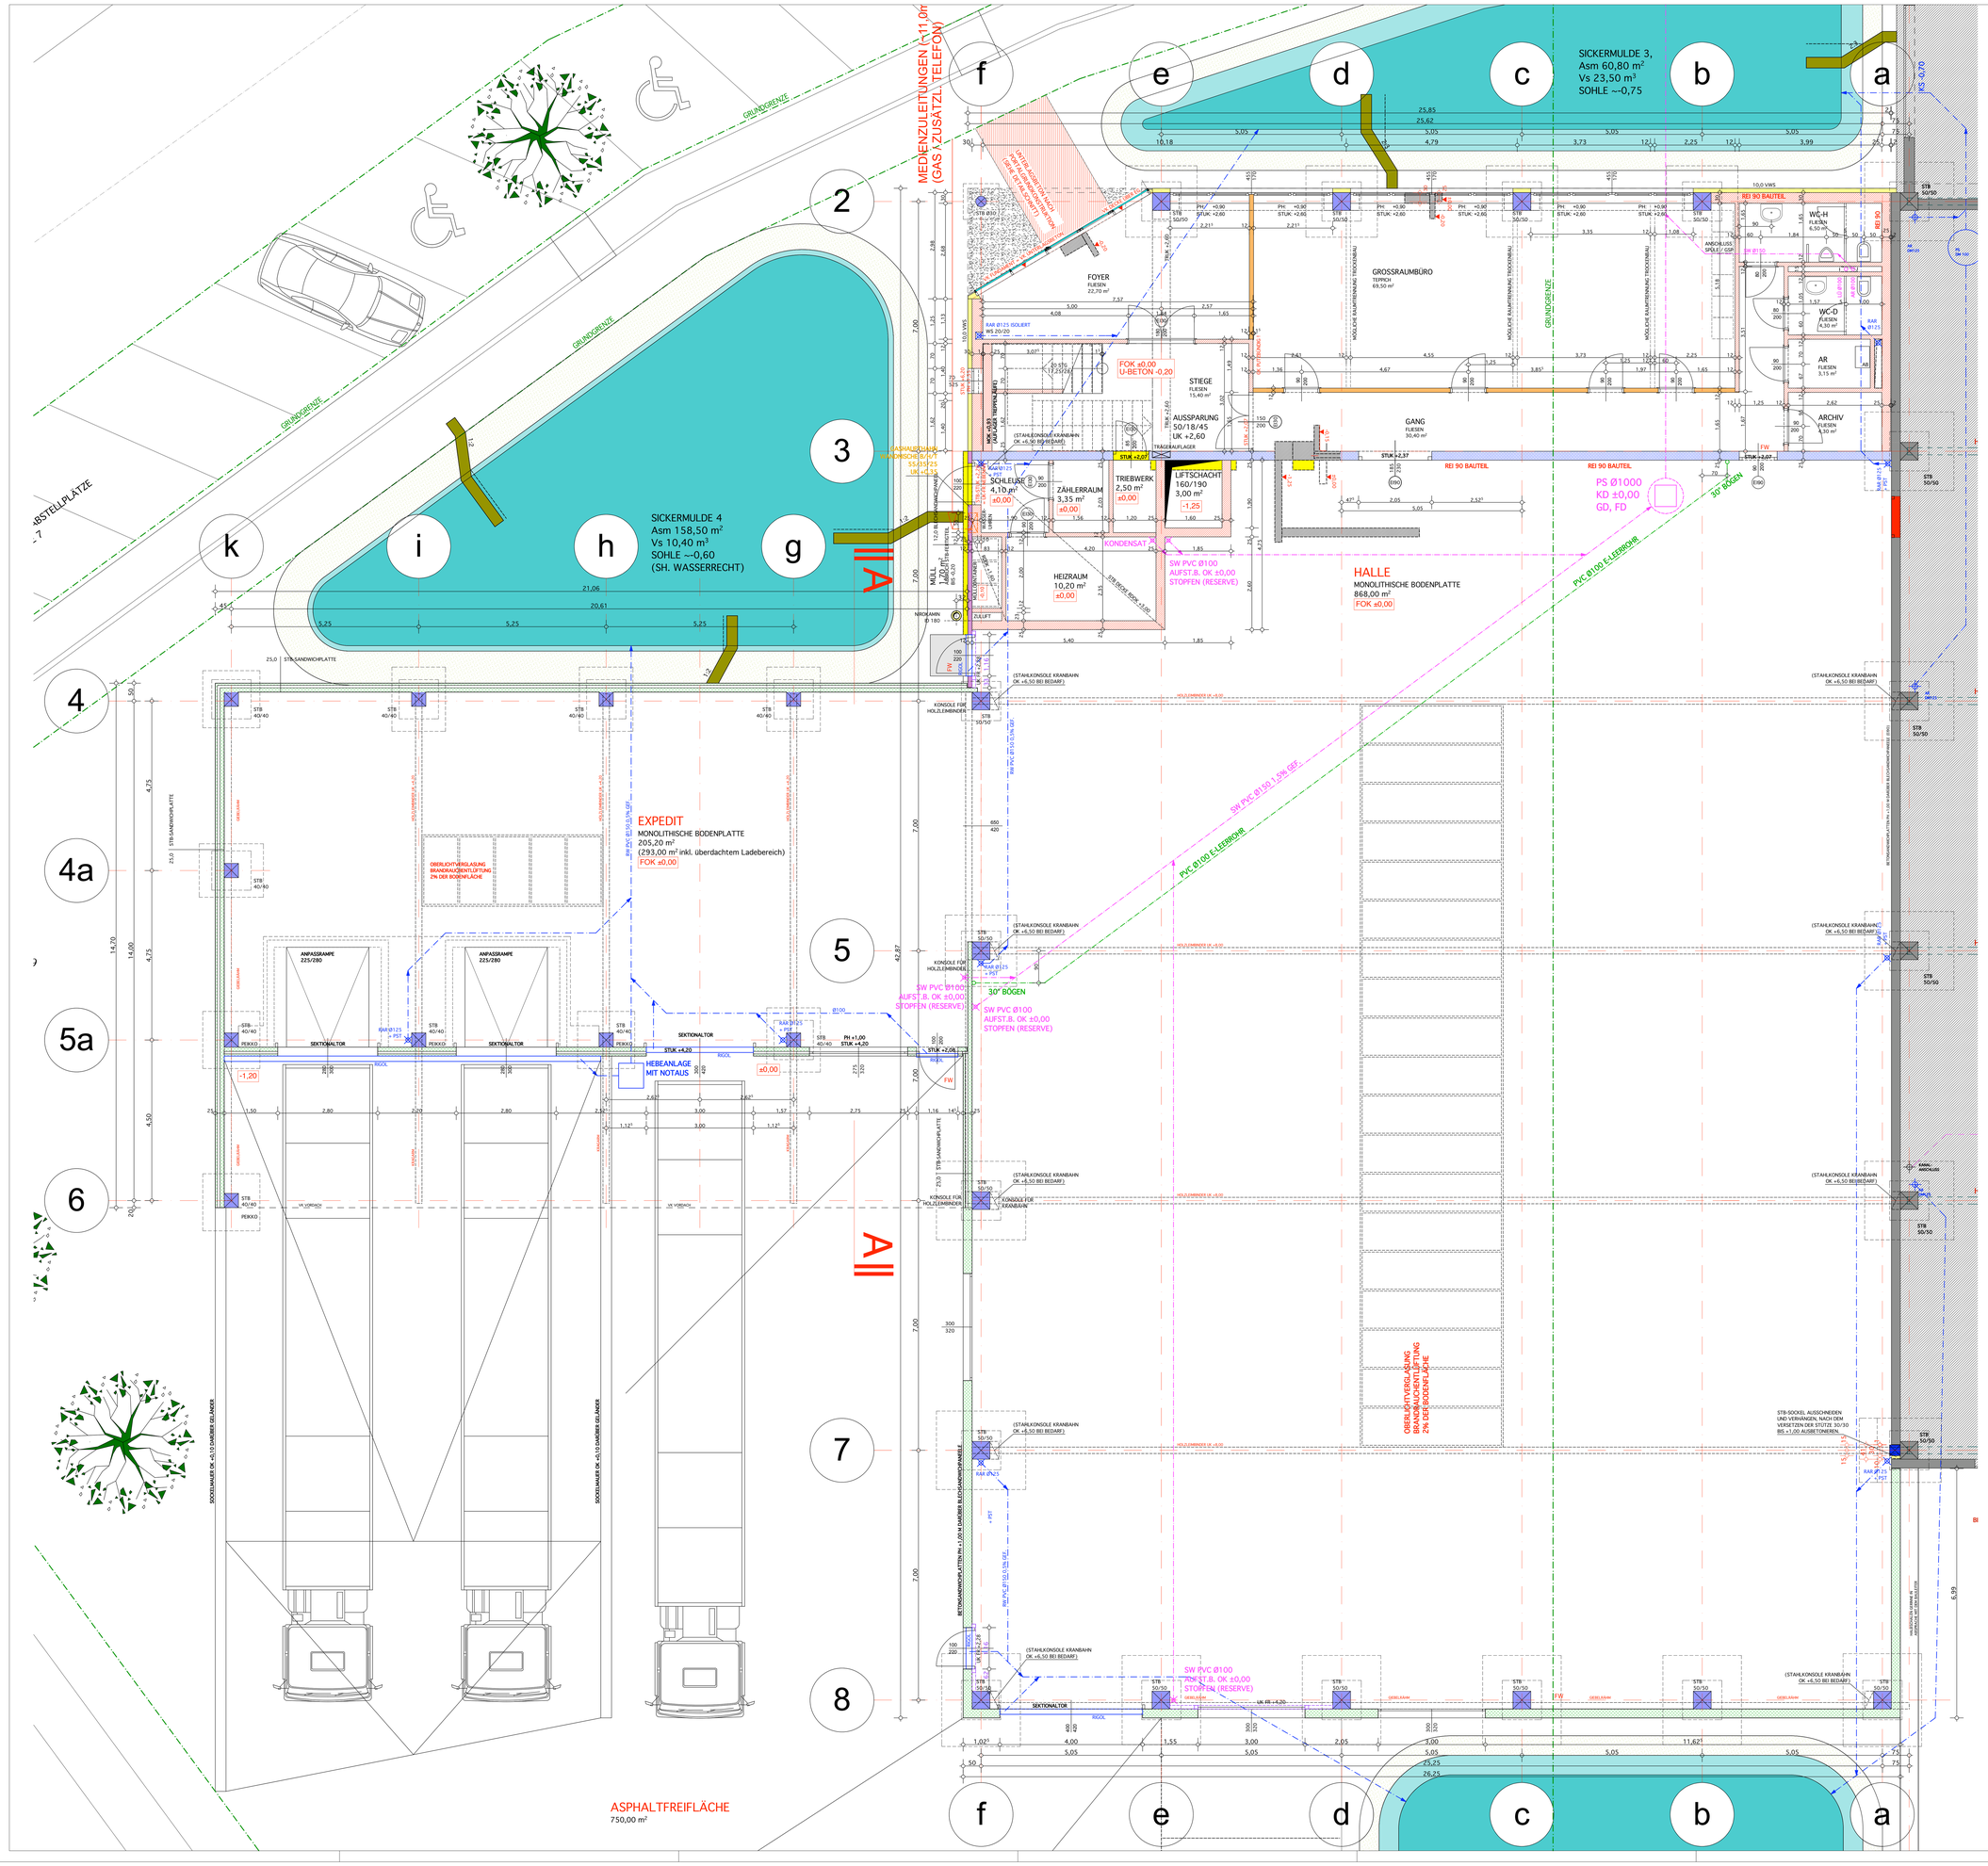

POLIERPLAN 1:50

Datum	Index	Änderung
07.07.08	A	STB-Stütze Achse 7/A, Schneiden Sockel-FT
27.08.08	B	STB-Stütze Achse 1/2 Ø30cm laut Ausführung, Haustechnikräume verlegt + Lift neu

Bauherr

FIRMA HOFSTETTER
IMMOBILIEN-GMBH
SCHWALBENWEG 34
4030 LINZ

Bauvorhaben

ERRICHTUNG EINER BETRIEBSEINHEIT BESTEHEND AUS
EINEM DREIGESCHOSSIGEN BÜROGEBÄUDE
UND EINER LAGERHALLE MIT ANSCHLIESSENDEM EXPEDIT
AUF PARZ.NR.: 1237/9, 1237/11
STELLPLÄTZE AUF: 1237/7, 1237/17
ALLE EZ: 656 KG: 45207 POSCH

Bauteil

ERDGESCHOSSGRUNDRISS

Pl.Nr.:	Maßstab:	Datum	Gez.:	Plangröße	INDEX
08 / 496 / P02	1:50	25.06.2008	sei	1,35 m2	B

BERGHOFER ALFRED DIPL.-ING. ARCHITEKT
ARCHITEKT DIPL.-ING. ALFRED BERGHOFER
A-4221 LINZ, FUGBACHSTRASSE 5

HOFSTETTER SÜDPARK 4.BA

HANS HOFSTETTER